

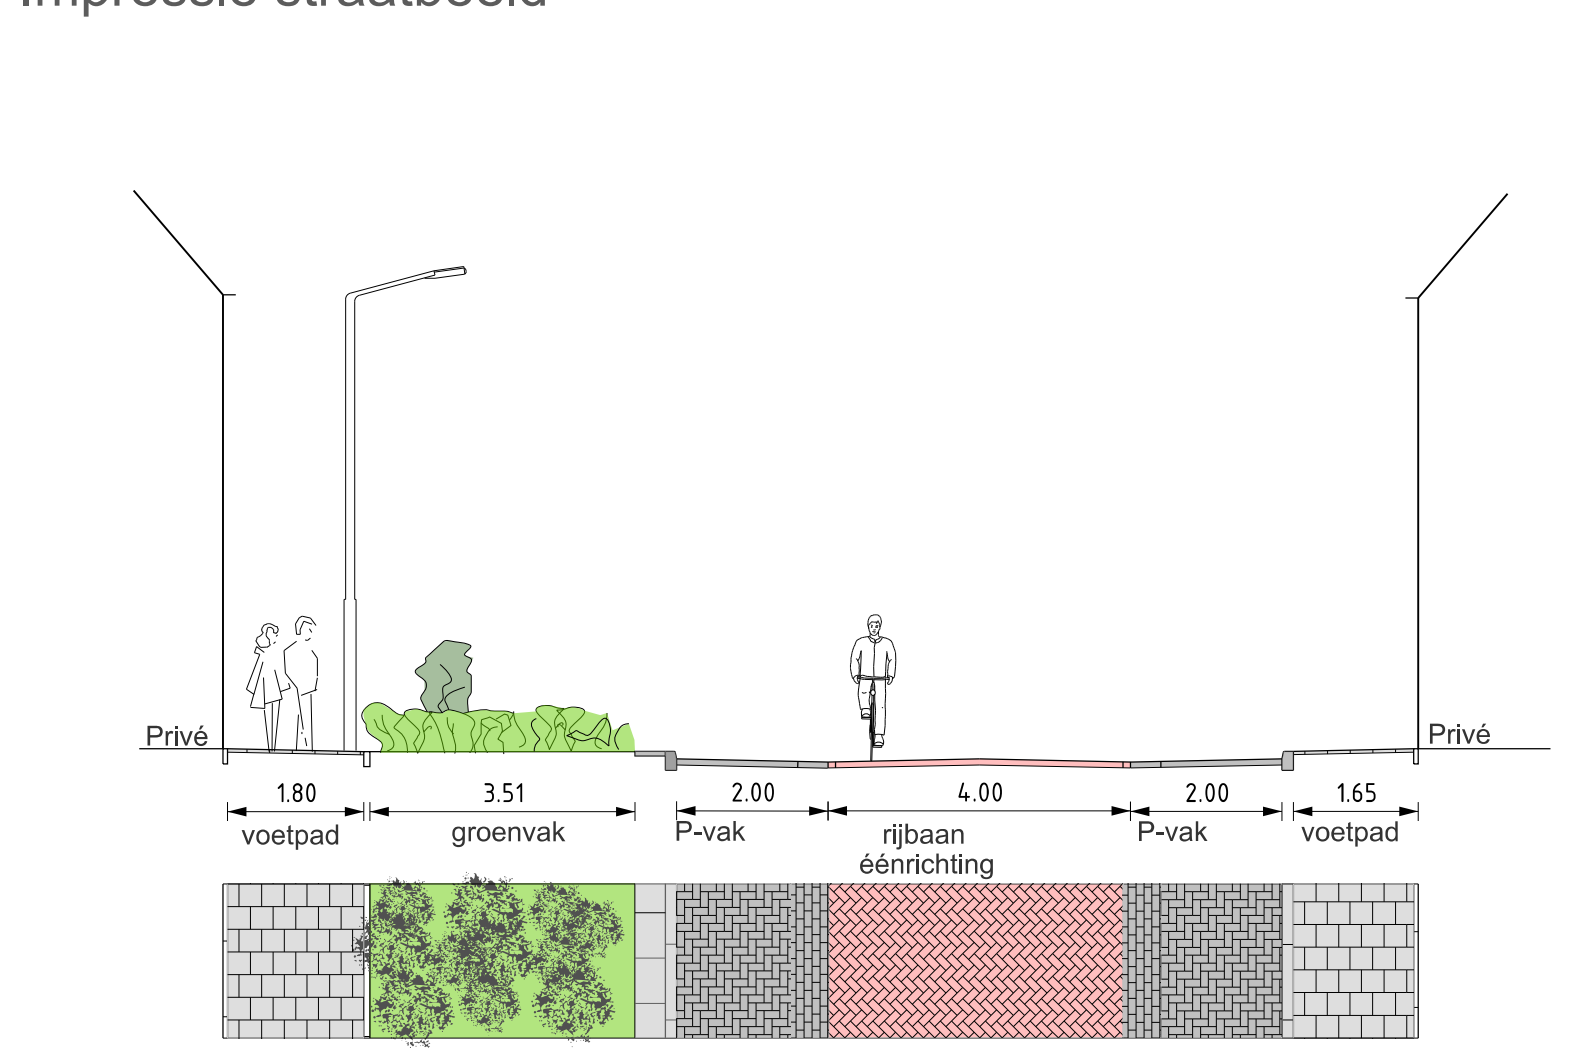
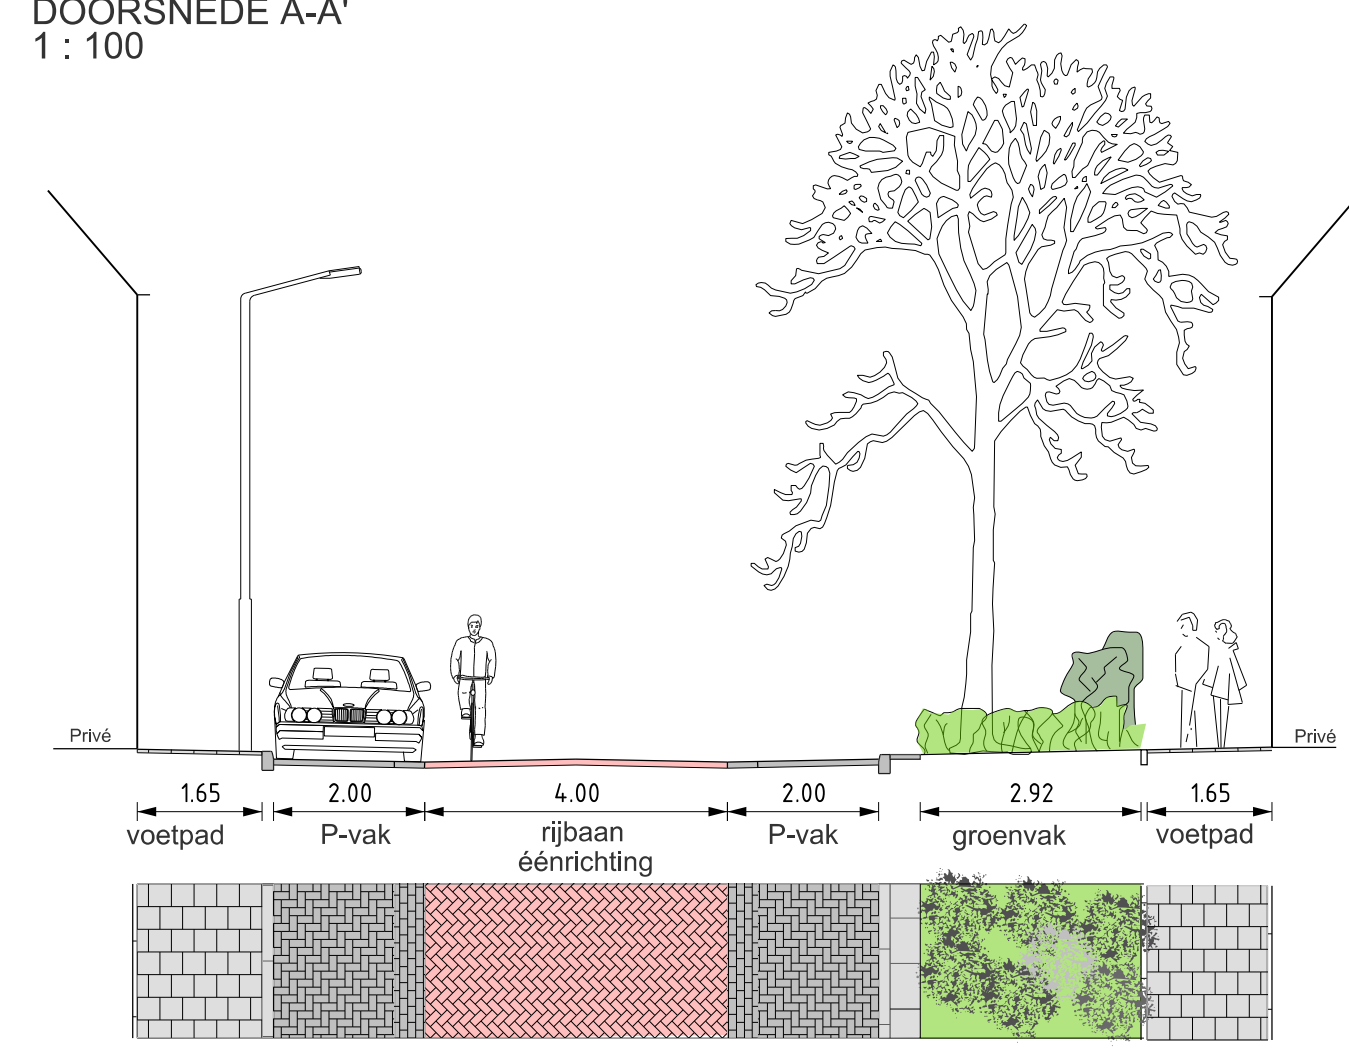


- code Solitaire heesters**
- Hs Hibiscus syriacus 'Oiseau Bleu'
 - Cs Corylopsis spicata
 - Sc Syringa chinensis 'Saugeana'
 - Vp Viburnum plicatum 'Watanabe'
- code Heesters**
- 1 Rubus 'Betty Ashburner'
 - 2 Mahonia SIOUX
 - 3 Caryopteris clandonensis 'Heavenly Blue'
 - 4 Spiraea japonica 'Albiflora'
 - 5 Deutzia 'Yuki Cherry Blossom'
 - 6 Clethra alnifolia 'Hummingbird'
- code Haag**
- Fa s Fagus sylvatica 7 st/m2 2 rijig. 1/100-125 terugzetten tot 1m.

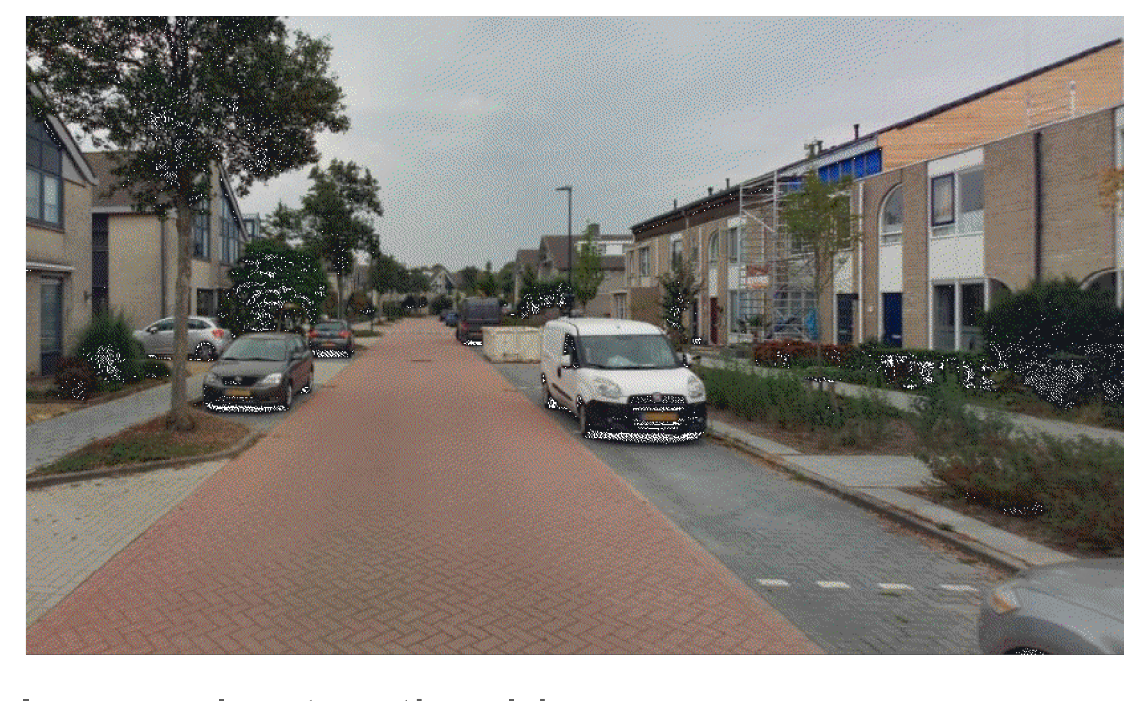

- LEGENDA**
- Rijbaan, nieuwe betonstraatstenen rood
 - P-vakken, nieuwe betonstraatstenen antraciet
 - Voetpad, betontegels donkergrijs
 - Groenvak met beplanting, nieuwe boom
- Aantal parkeerplaatsen, allen vergunninghouders: ma t/m za 9h-18h koopav. 18h-21h**
- | | |
|---------------------------|--------------|
| Ontwerp W'kanaal Oost: | 10 |
| Ontwerp Koningdijk: | 68 |
| Ontwerp Mauritsstraat: | 7 |
| Totaal: | 85 |
| Waarvan betaald parkeren: | 4 (i.p.v. 9) |
- Huidig aantal P-plaatsen: 75**
- Situering inrit
 - Situering lichtmast, 6 m.

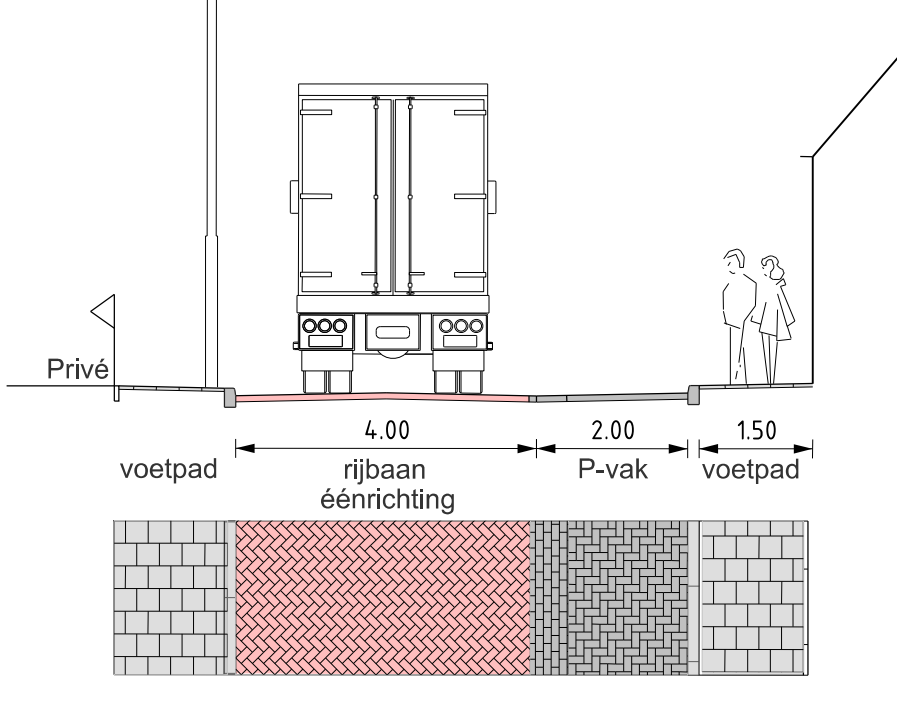

- code Boomsorten**
- | | | |
|----|--|--|
| Ac | Acer rubrum 'Scanlon' | |
| Ls | Liquidambar styraciflua 'Paarl' | |
| Tp | Tilia platyphyllos 'Flamme du Vercors' | |
| Sa | Sorbus aria 'Magnifica' | |
| Pc | Pyrus calleriana 'Chanticleer' | |
| Lt | Liriodendron tulipifera | |

Oosterhout

Postadres: Postbus 1958, 4300 EB Oosterhout
Telefoon: 04752
Bezoekadres: Stadsplein 1 Oosterhout
Internet: www.oosterhout.nl

Project: **Koningdijk - Mauritsstraat**
Onderdeel: **Definitief Ontwerp Openbare Ruimte**
Status: **Definitief**

Tekeningnummer:
Fase:
Datum: 21-05-2021
Schaal: 1:250
Auteur:
Projectleider:
Gegevens:
Gegevens: