


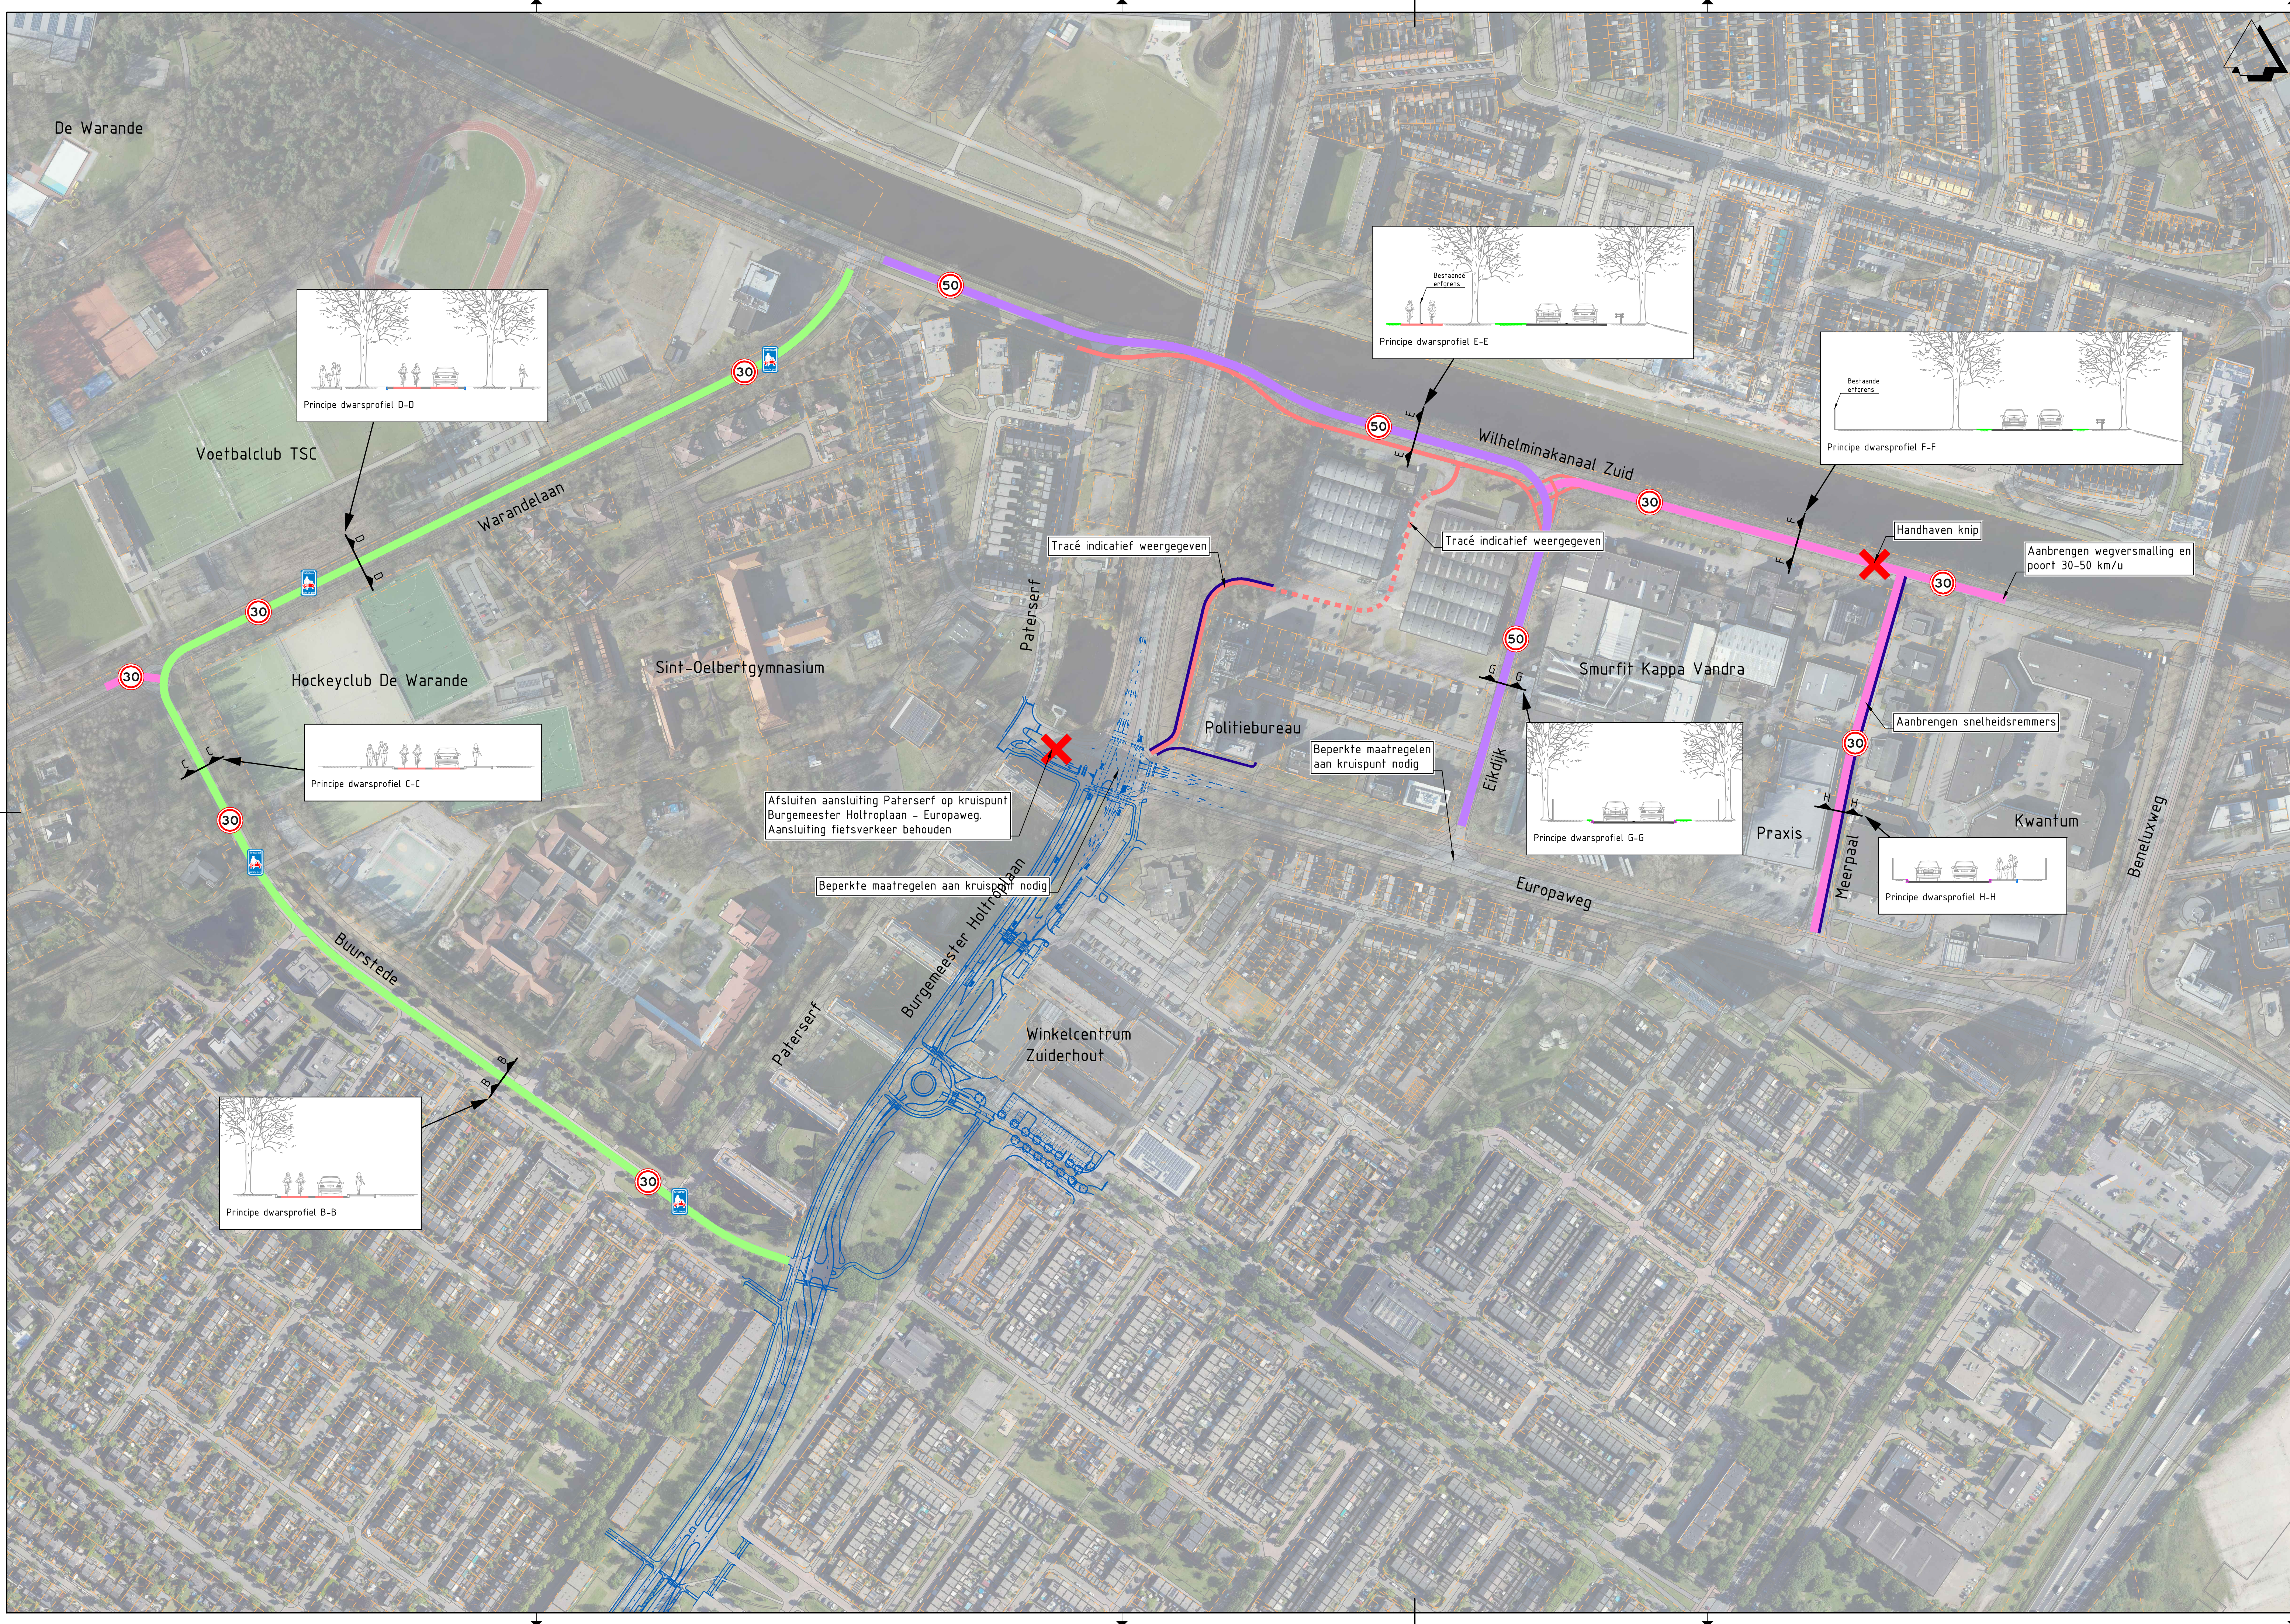

Legenda

Bestaande situatie

Kadastrale grens

Toekomstige situatie project Burgemeester Holtropplan

Gebiedsontsluitingsweg 50 km/u

Erftoegangsweg 30 km/u

Fietssstraat 30 km/u

Fietspad


Voetpad

Snelheidsregime

Knip in wegensstructuur

Locatie principe dwarsprofiel

- OPMERKINGEN
- Maten in meters, hoogtepeilen t.o.v. NAP (tenzij anders aangegeven).
 - De tekening geeft een indicatie weer van een mogelijke wegensstructuur.

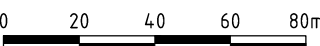

Versie V2	Omschrijving: Verwerken opmerkingen opdrachtgever.				
	Datum: 13-6-2023	Gef.: T. Ruizendaal	Con.: R. Toonen	Vrij.: R. Toonen	
Versie V3	Omschrijving: Definitief				
	Datum: 16-6-2023	Gef.: T. Ruizendaal	Con.: R. Toonen	Vrij.: R. Toonen	
Opdrachtgever			Contact		
Gemeente Oosterhout					
Advies- en Ingenieursorganisatie					
					
Project			Contact		
			R. Toonen		
Verkeersonderzoek Paterserf en omgeving, Oosterhout					
Projectnummer : 30153761			Security Category: AS2		
Fase : Initiatief / haalbaarheid					
Onderwerp : 1 – Lokale maatregelen					
Overzicht					
Schaal : 1:2000		Bladformaat: A1 (594x1050)		Status :	
Contractnummer: N.v.t.		Bladnummer : 1 van 1		Definitief	
Tekeningnummer: VOPE0-ARC-SI-00-DR-CE-IH-P001					
Versie: V3					