
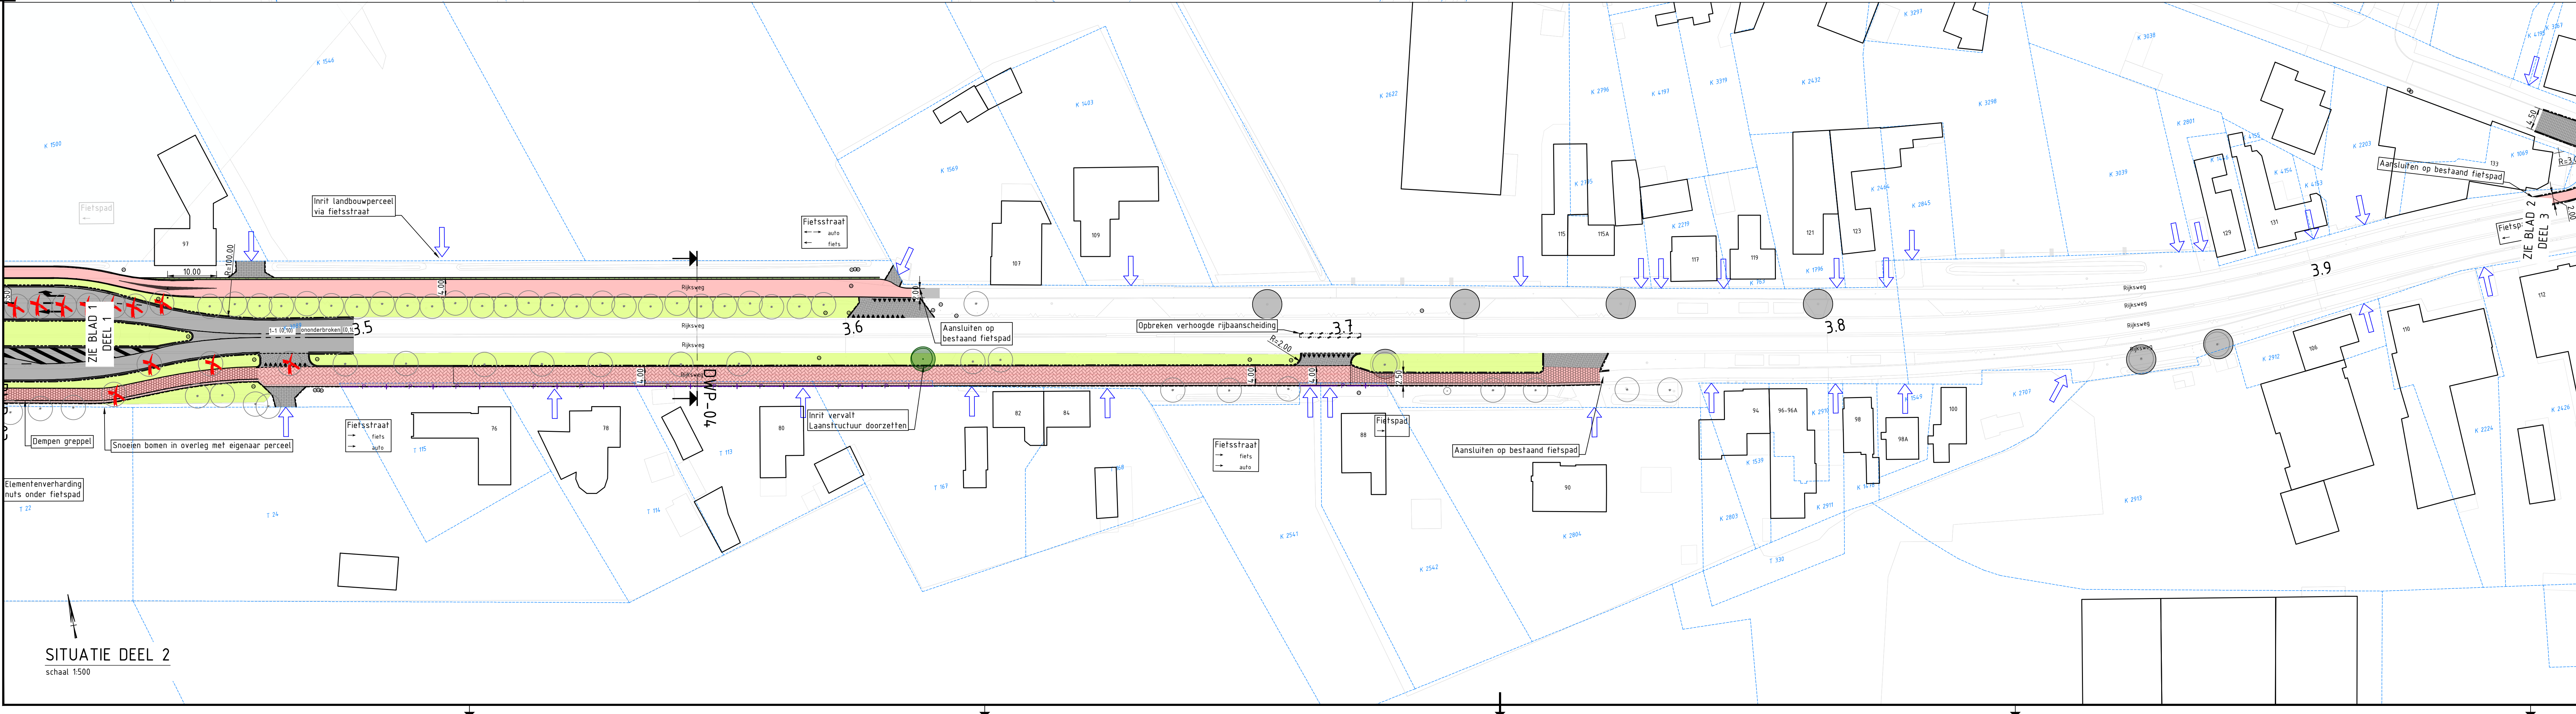


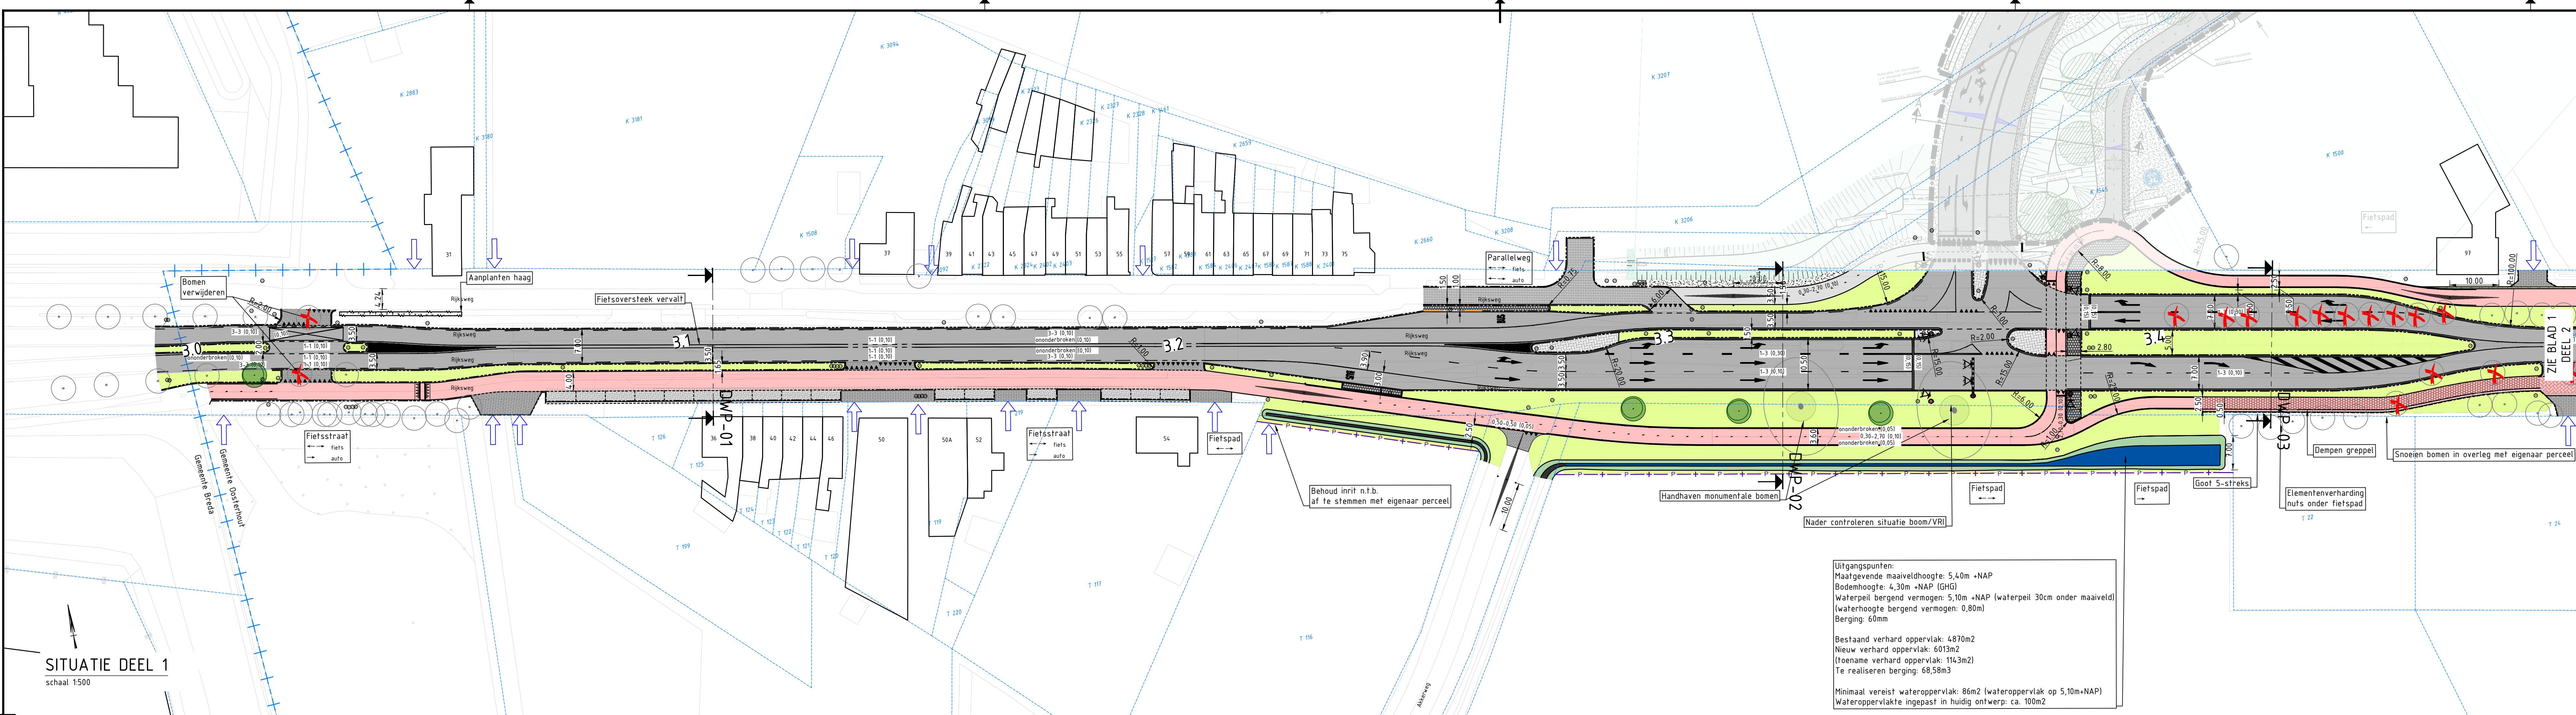

Legenda

	Bestaande situatie		Bestaande perceelsinrichting
	Bestaande kadastrale grens		Verkeersbord
	Nieuwe kadastrale grens		Locatie indicatief
	Gemeentegrens		Zie beoogde tekening
	Werkgrens		Boom volgens inmeting
	Natuurnetwerk Brabant (NNB) gebied		Bestaande monumentale boom
	Nieuwe rijbaan		Aanbrengen boom
	Nieuw fietspad Asfalt (front)		Aanbrengen haag
	Nieuw fietspad Asfalt (tzw)		Te knippen boom
	Nieuw fietspad Elementenverharding		
	Voetpad 300x300mm		
	Parkeervak Elementenverharding		
	Inrit Elementenverharding		
	Berm		
	Berm versteviging		
	Grepel		
	Duiker		
	Molgoef 5 streks		
	Kantopsluiting bushalteband		
	Kantopsluiting opsluitband		
	Kantopsluiting trottoirband rws		
	Kantopsluiting trottoirband		

OVERZICHTSTEKENING

schaal 1:35000

Opmerkingen

- Maten in meters, tenzij anders vermeld;
- Materiaalmaten in millimeters, tenzij anders vermeld;
- Hoogtematen in meters t.o.v. N.A.P., tenzij anders vermeld;
- Diameters in millimeters, tenzij anders vermeld;
- Coördinaten in meters t.o.v. Rijksdriehoekstelsel;
- Hoeken in graden (360°);
- Ligging kabels en leidingen indicatief weergegeven, exacte ligging bepalen d.m.v. het graven van proefsleuven.

Schaal 1:500

3.0	Aanpassingen na review der VDI*	KW	RB	BS	28-03-2025
2.0	Definitief	KW	RB	BS	09-12-2024
1.0	Concept	KW	RB	BS	17-10-2024

Verantwoordelijkheid: ontwerp, getekend, goedgekeurd, datum

opdrachtgever: Provincie Noord-Brabant

project: Snelheidsroute F58 Dorst - Rijen

omschrijving: Situatietekening Trajectdeel 1 Tilburgseweg - Baarschotsestraat

documentstatus	documentversie
Definitief	3.0

formaat	schaal	type	referentie ontwerp	bladnr.	van	projectnummer / tekeningnummer
A0	1:500			1	5	BJ4878-RHD-ZZ-XX-DG-C-220001

Royal HaskoningDHV
Enhancing Society Together
HaskoningDHV Nederland B.V.
Mobility & Infrastructure



Legenda

	Bestaande situatie		Bestaande perceelsinrichting
	Bestaande kadastrale grens		Verkeersbord
	Nieuwe kadastrale grens		Locatie indicatief
	Gemeentegrens		Zie beoogde tekening
	Werkgrens		Boom volgens inmeting
	Natuurnetwerk Brabant (NNB) gebied		Bestaande monumentale boom
	Nieuwe rijbaan		Aanbrengen boom
	Nieuw fietspad		Aanbrengen haag
	Nieuw fietspad		Te knippen boom
	Nieuw fietspad		
	Voetpad		
	Parkeervak		
	Inrit		
	Berm		
	Berm versteviging		
	Greepel		
	Duiker		
	Molgoef 5 streks		
	Kantopsluiting bushalteband		
	Kantopsluiting opsluitband		
	Kantopsluiting trottoirband rws		
	Kantopsluiting trottoirband		

OVERZICHTSTEKENING

schaal 1:35000

Opmerkingen

- Maten in meters, tenzij anders vermeld;
- Materiaalmaten in millimeters, tenzij anders vermeld;
- Hoogtematen in meters t.o.v. N.A.P., tenzij anders vermeld;
- Diameters in millimeters, tenzij anders vermeld;
- Coördinaten in meters t.o.v. Rijksdriehoekstelsel;
- Hoeken in graden (360°);
- Ligging kabels en leidingen indicatief weergegeven, exacte ligging bepalen d.m.v. het graven van proefsleuven.

3.0	Aanpassingen na review del VO*	KW	RB	BS	28-03-2025
2.0	Definitief	KW	RB	BS	09-12-2024
1.0	Concept	KW	RB	BS	17-10-2024
0.0	Ontwerp	KW	RB	BS	17-10-2024


opdrachtgever: Provincie Noord-Brabant

project: Snelfietsroute F58 Dorst - Rijen

omschrijving: Situatietekening
Trajectdeel 1 en 2 Baarschotsestraat - Groenestraat

documenttitel	documentnummer
Definitief	3.0

formaat	schaal	type	referentie ontwerp	bladnr	van	tot	projectnummer / tekeningnummer
A0	1:500			2	5		BJ4878-RHD-ZZ-XX-DG-C-220001

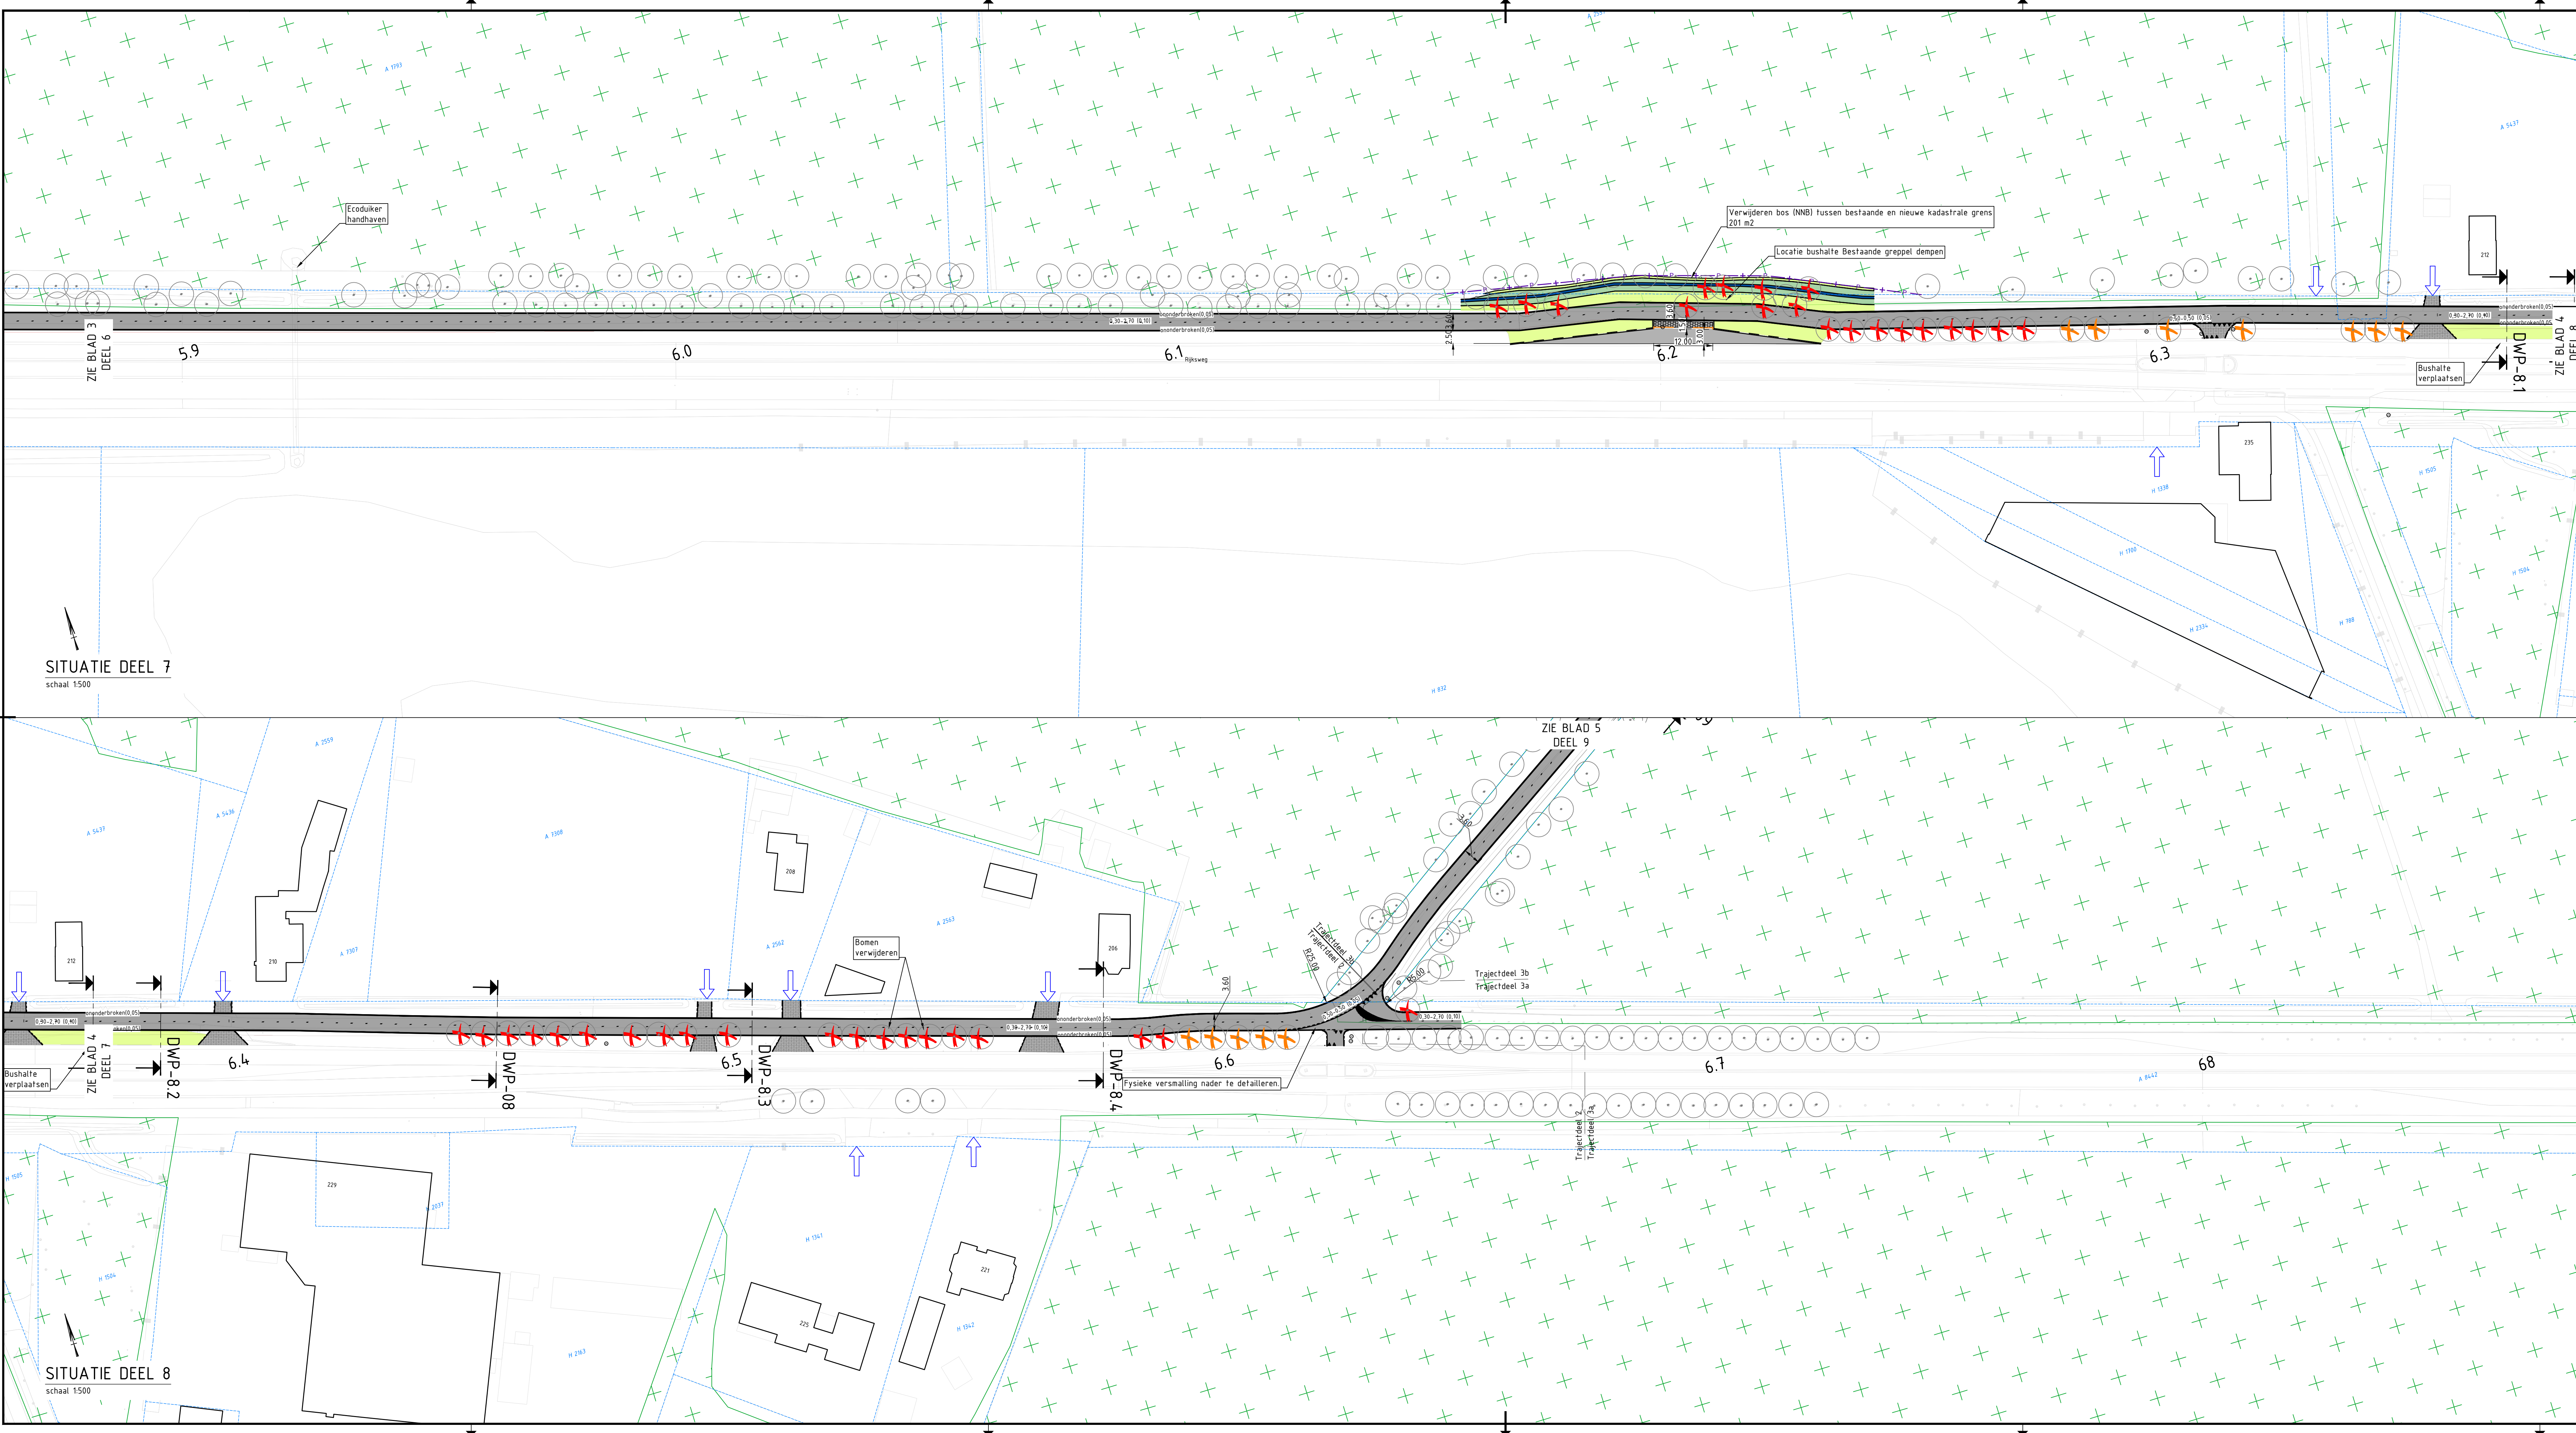

Legenda

	Bestaande situatie		Bestaande perceelsinrichting
	Bestaande kadastrale grens		Verkeersbord
	Nieuwe kadastrale grens		Locatie indicatief
	Gemeentegrens		Zie bebodings tekening
	Werkgrens		Boom volgens inmeting
	Natuurnetwerk Brabant (NNB) gebied		Bestaande monumentale boom
	Nieuwe rijbaan		Aanbrengen boom
	Nieuw fietspad		Aanbrengen haag
	Nieuw fietspad		Te knippen boom
	Nieuw fietspad		
	Nieuw fietspad		
	Voetpad		
	Parkeervak		
	Inrit		
	Berm		
	Berm versteviging		
	Greepel		
	Duiker		
	Molgoef 5 streks		
	Kantopsluiting bushalteband		
	Kantopsluiting opsluitband		
	Kantopsluiting trottoirband rws		
	Kantopsluiting trottoirband		

OVERZICHTSTEKENING

schaal 1:35000

Opmerkingen

- Maten in meters, tenzij anders vermeld;
- Materiaalmaten in millimeters, tenzij anders vermeld;
- Hoogtematen in meters t.o.v. N.A.P., tenzij anders vermeld;
- Diameters in millimeters, tenzij anders vermeld;
- Coördinaten in meters t.o.v. Rijksdriehoekstelsel;
- Hoeken in graden (360°);
- Ligging kabels en leidingen indicatief weergegeven, exacte ligging bepalen d.m.v. het graven van proefsleuven.

Schaal 1:500

3.0	Aanpassingen na review del VDI*	KW	RB	BS	28-03-2025
2.0	Definitief	KW	RB	BS	09-12-2024
1.0	Concept	KW	RB	BS	17-10-2024

Verantw.

ontwerper	gekeurd	gecorr.	afkeurd	datum

opdrachtgever: Provincie Noord-Brabant

project: Snelfietsroute F58 Dorst - Rijen

omschrijving: Situatietekening Trajectdeel 2 en 3b Veenstraat - Broodbaan

documentstatus: Definitief

documentnummer / tekeningnummer: B.J4878-RHD-ZZ-XX-DG-C-220001

documentversie: 3.0


formaat: A0

schaal: 1:500

type: Referentie ontwerp

bladnr: 4

van: 5

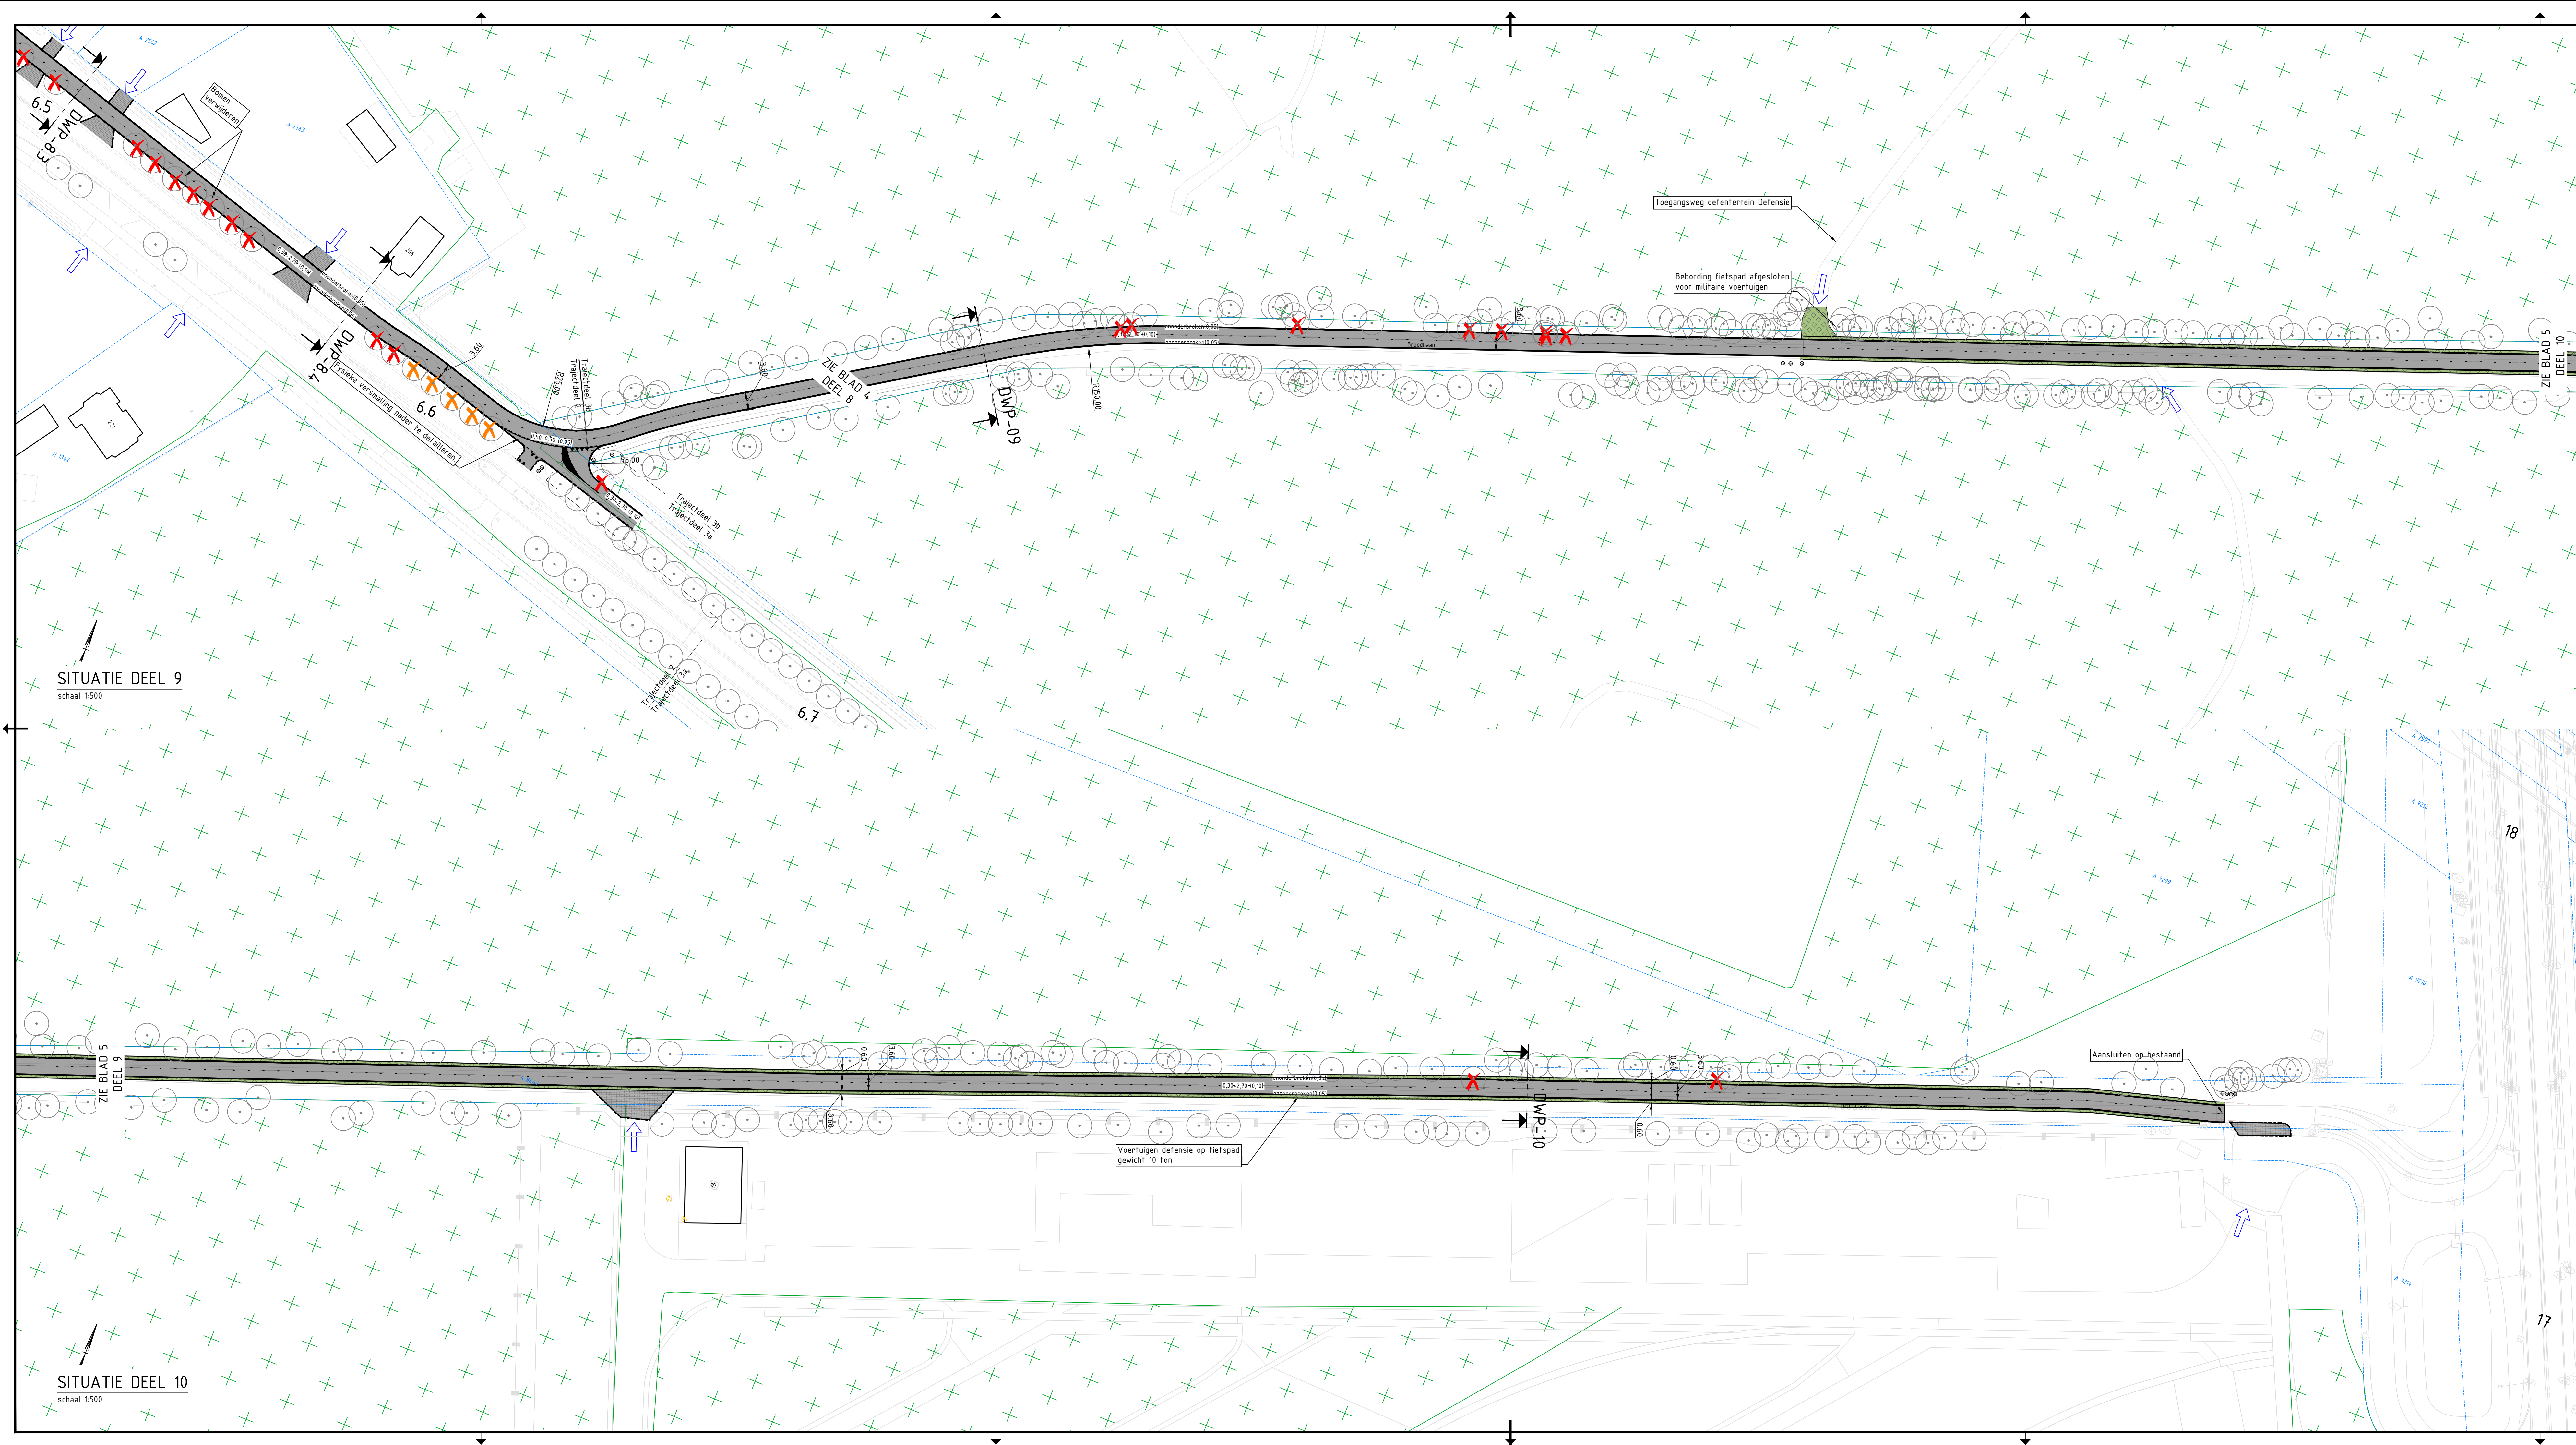

Legenda

	Bestaande situatie		Bestaande perceelsinrichting
	Bestaande kadastrale grens		Verkeersbord locatie indicatief Zie beborings tekening
	Nieuwe kadastrale grens		Boom volgens inmeting
	Gemeentegrens		Bestaande monumentale boom
	Werkgrens		Aanbrengen boom
	Natuurnetwerk Brabant (NNB) gebied		Aanbrengen haag
	Nieuwe rijbaan Asfalt		Te kappen boom
	Nieuw fietspad Asfalt (brood)		
	Nieuw fietspad Asfalt (zwart)		
	Nieuw fietspad Elementenverharding		
	Voetpad 30x430cm		
	Parkeervak Elementenverharding		
	Inrit Elementenverharding		
	Berm		
	Berm versteviging Vlak en geschikt voor defensieveoerluisen		
	Groepel		
	Duiker		
	Molgoot 5 streks		
	Kantopsluiting bushalteband		
	Kantopsluiting opsluitband		
	Kantopsluiting trottoirband rws		
	Kantopsluiting trottoirband		

OVERZICHTSTEKENING
schaal 1:35000

Opmerkingen

- Maten in meters, tenzij anders vermeld;
- Materiaalmaten in millimeters, tenzij anders vermeld;
- Hoogtematen in meters t.o.v. N.A.P., tenzij anders vermeld;
- Diameters in millimeters, tenzij anders vermeld;
- Coördinaten in meters t.o.v. Rijksdriehoekstelsel;
- Hoeken in graden (360°);
- Ligging kabels en leidingen indicatief weergegeven, exacte ligging bepalen d.m.v. het graven van proefsteeuwen.

Schaal 1:500

3.0	Aanpassingen na review del' VO+	KW	RB	BS	28-03-2025
2.0	Definitief	KW	RB	BS	09-12-2024
1.0	Concept	KW	RB	BS	17-05-2024
versie	omschrijving	getekend	gecont.	akkoord	datum

opdrachtgever

Provincie Noord-Brabant

project

Snelfietsroute F58 Dorst - Rijen

omschrijving

Situatietekening

Trajectdeel 3a Broodbaan

Royal HaskoningDHV
Enhancing Society Together

HaskoningDHV Nederland B.V.
Mobility & Infrastructure

documentstatus	documentversie
Definitief	3.0
projectnummer / tekeningnummer	
formaat: A0 schaal: 1:500 fase: Referentie ontwerp bladnr.: 5 van: 5	
projectnummer / tekeningnummer: BJ4878-RHD-ZZ-XX-DG-C-220001	