
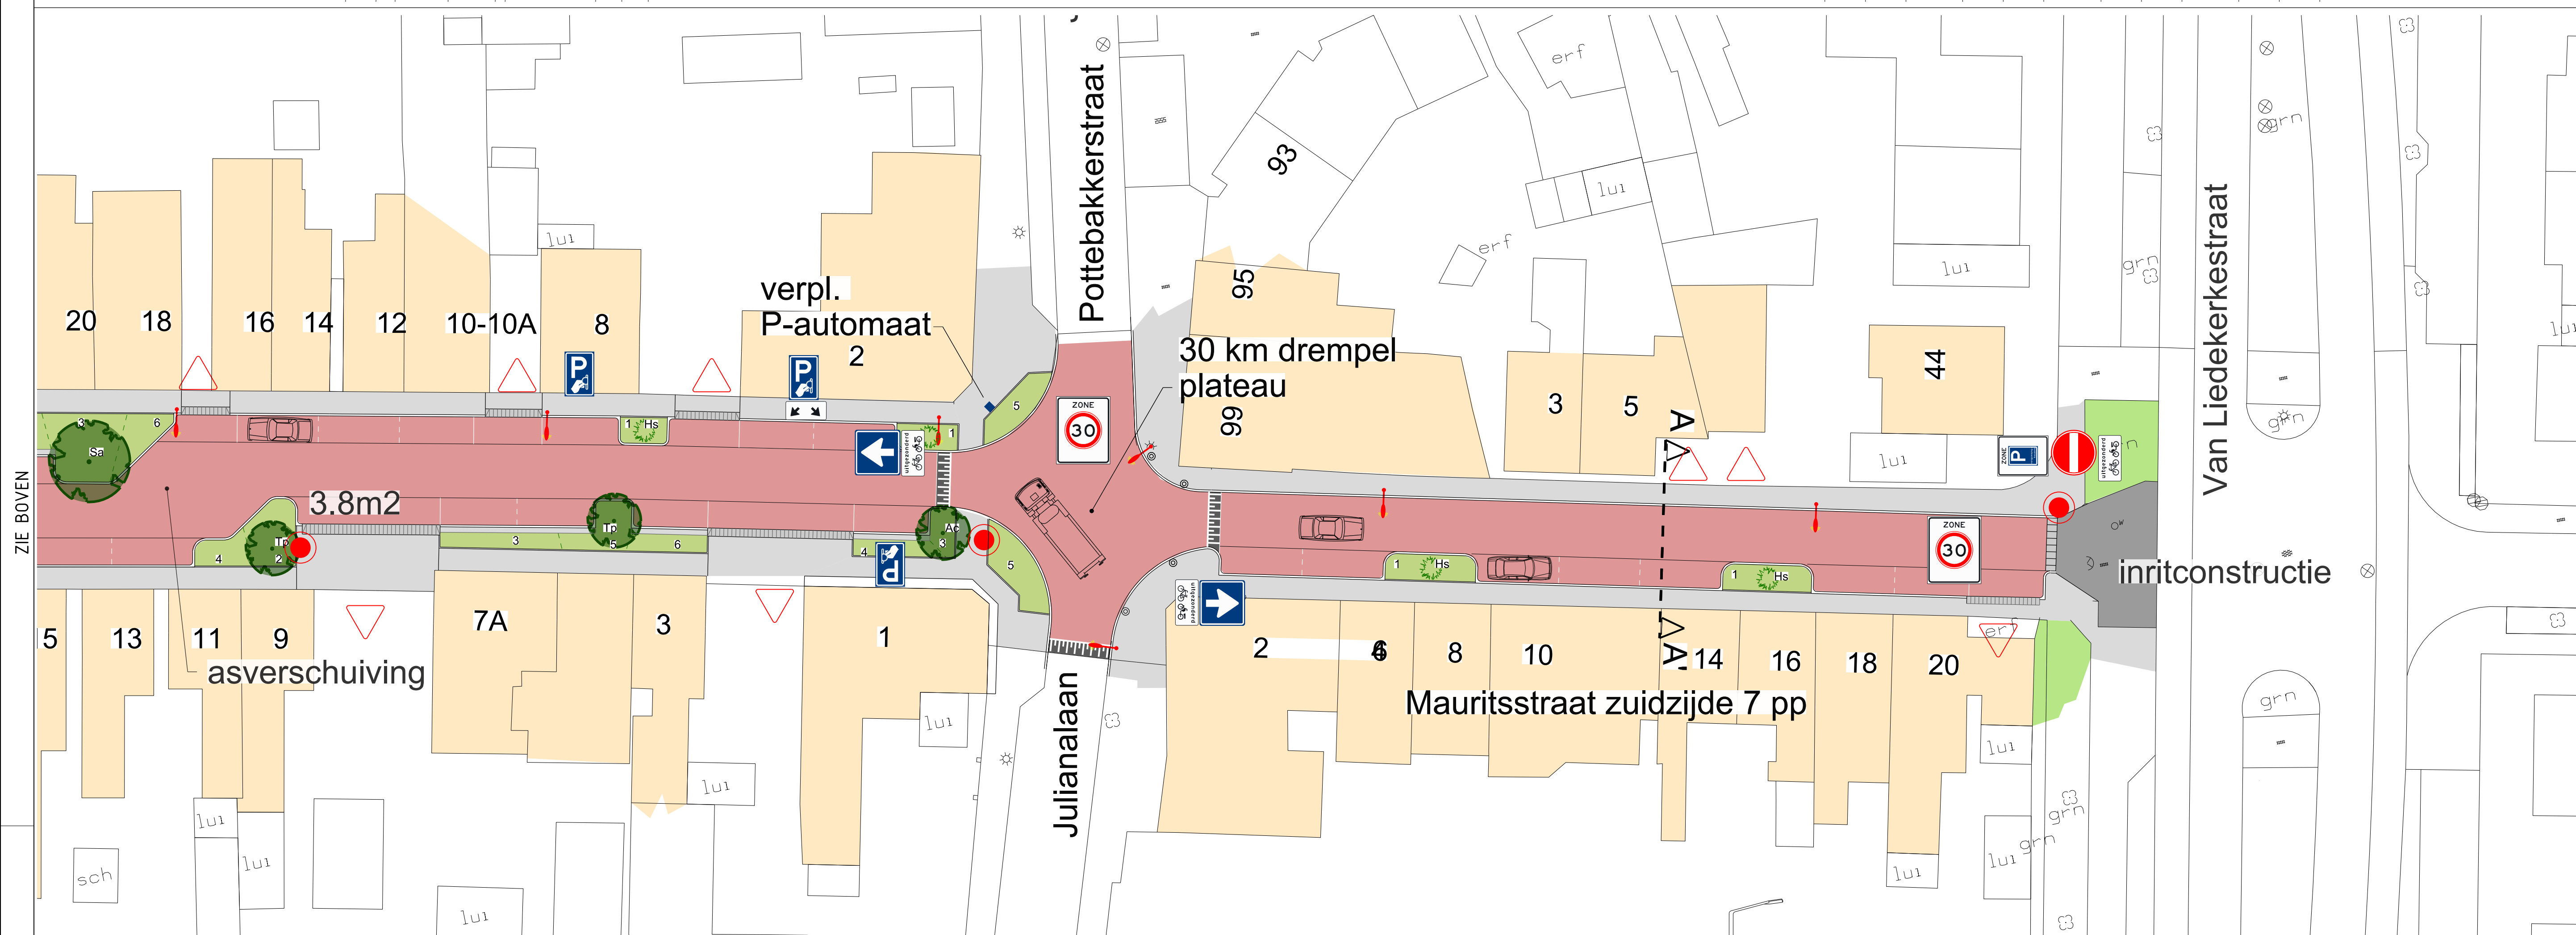


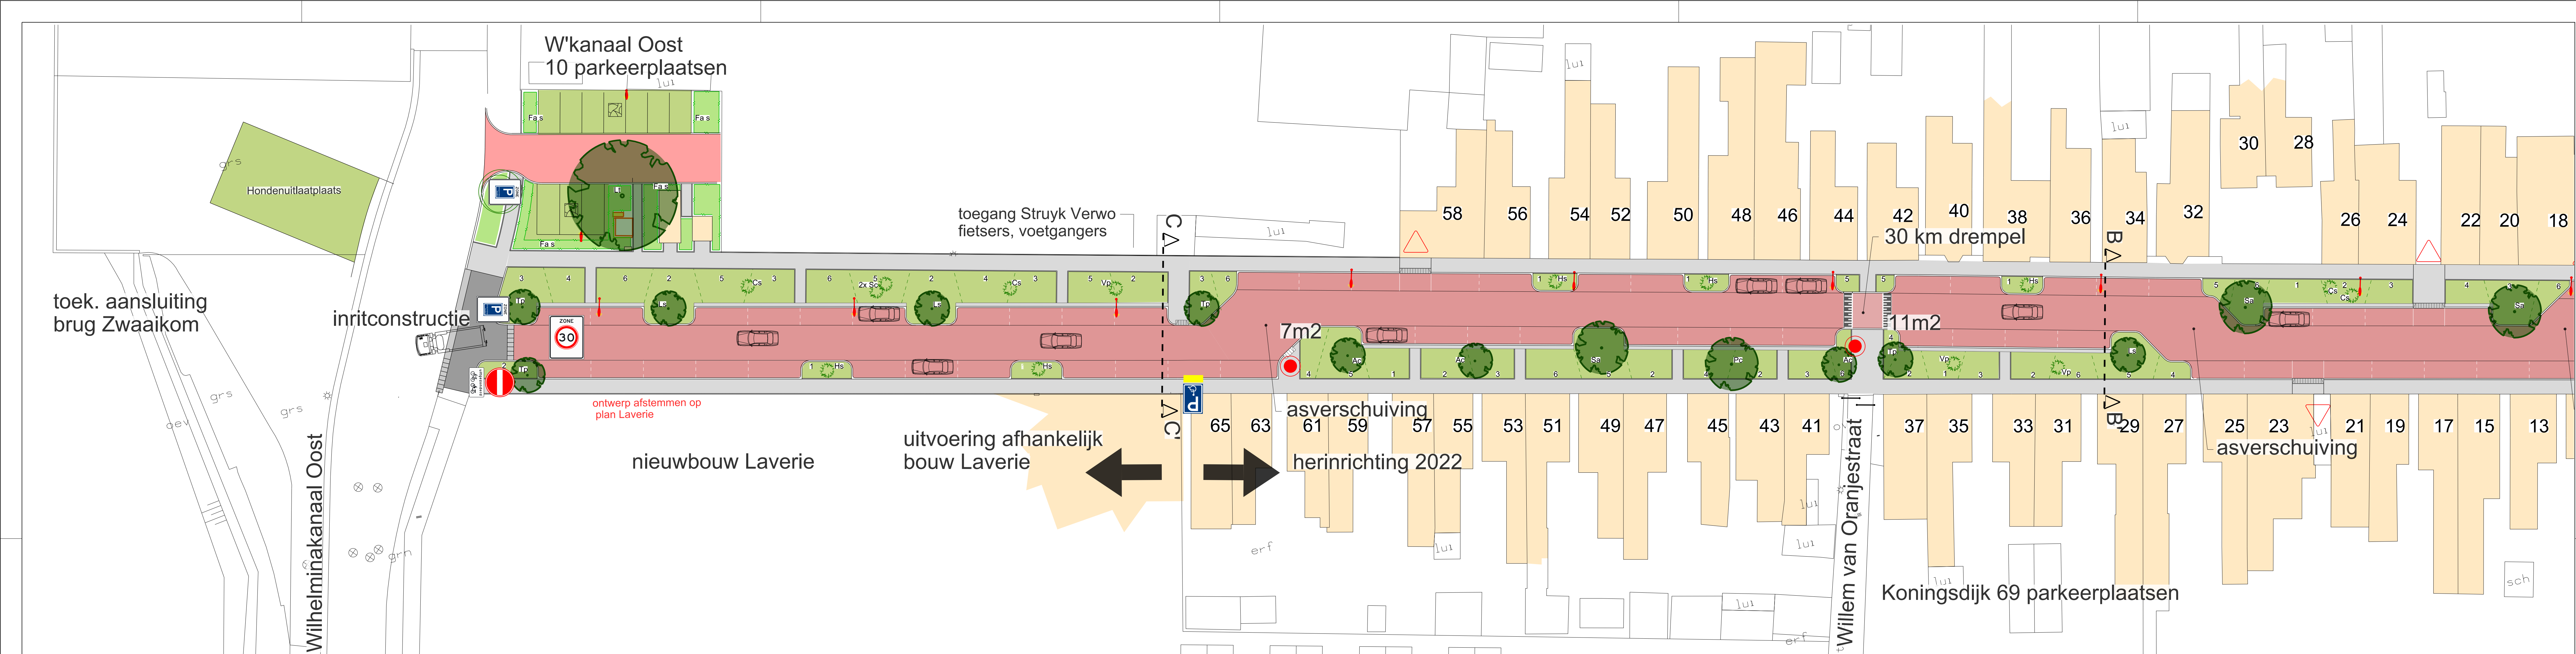

code Solitaire heesters

Hs Hibiscus syriacus 'Oiseau Bleu'
Cs Corylopsis spicata
Sc Syringa chinensis 'Saugeana'
Vp Viburnum plicatum 'Watanabe'

code Heesters

1 Rubus 'Betty Ashburner'
2 Mahonia SIOUX
3 Caryopteris clandonensis 'Heavenly Blue'
4 Spiraea japonica 'Albiflora'
5 Deutzia 'Yuki Cherry Blossom'
6 Clethra alnifolia 'Hummingbird'

code Haag

Fa s Fagus sylvatica 7 st/m2 2 rijg. 1/2 100-125 terugzetten tot 1m.

Heesters



vak 1



vak 1



vak 2



vak 3



vak 4



vak 5

Solitaire heesters




Hs



Cs



Sc

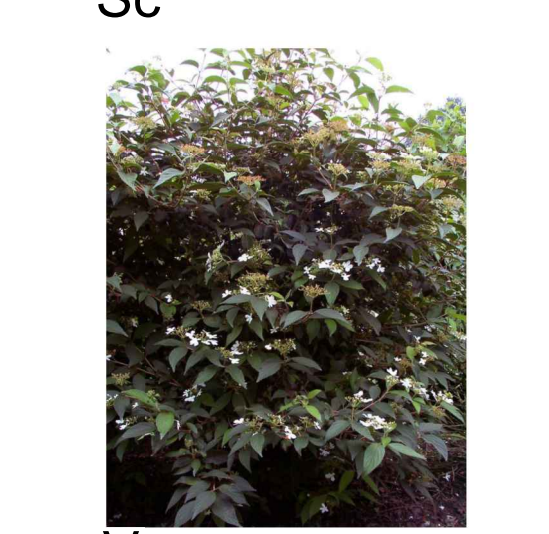

Vp

LEGENDA

Rijbaan, nieuwe straatbakstenen rood / paars genuanceerd
P-vakken, nieuwe straatbakstenen rood / paars genuanceerd
Voetpad, betontegels donkergrijs
Groenvak met beplanting, nieuwe boom

Situering inrit
Situering lichtmast, 6 m.
Situering huisvuil aanbiedplaats

code Boomsoorten

Ac Acer rubrum 'Scanlon'
Ls Liquidambar styraciflua 'Paarl'
Tp Tilia platyphyllos 'Flamme du Vercors'
Sa Sorbus aria 'Magnifica'
Pc Pyrus callieriana 'Chanticleer'
Lt Liriodendron tulipifera



Ac



Ls



Tp




Sa




Pc




Lt

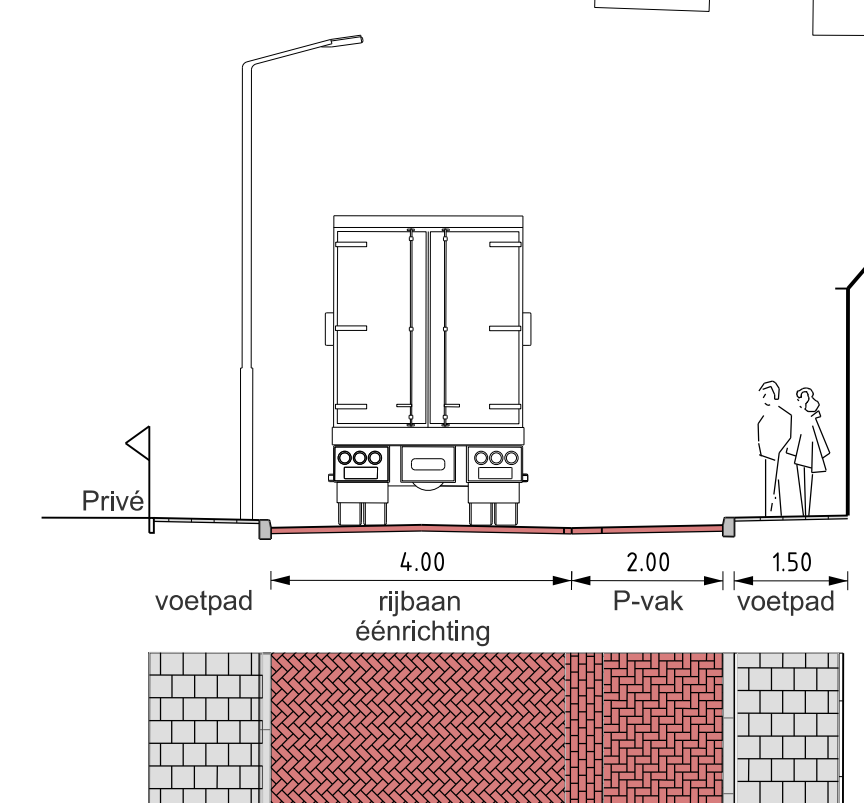


DOORSNEDE A-A'
1 : 100

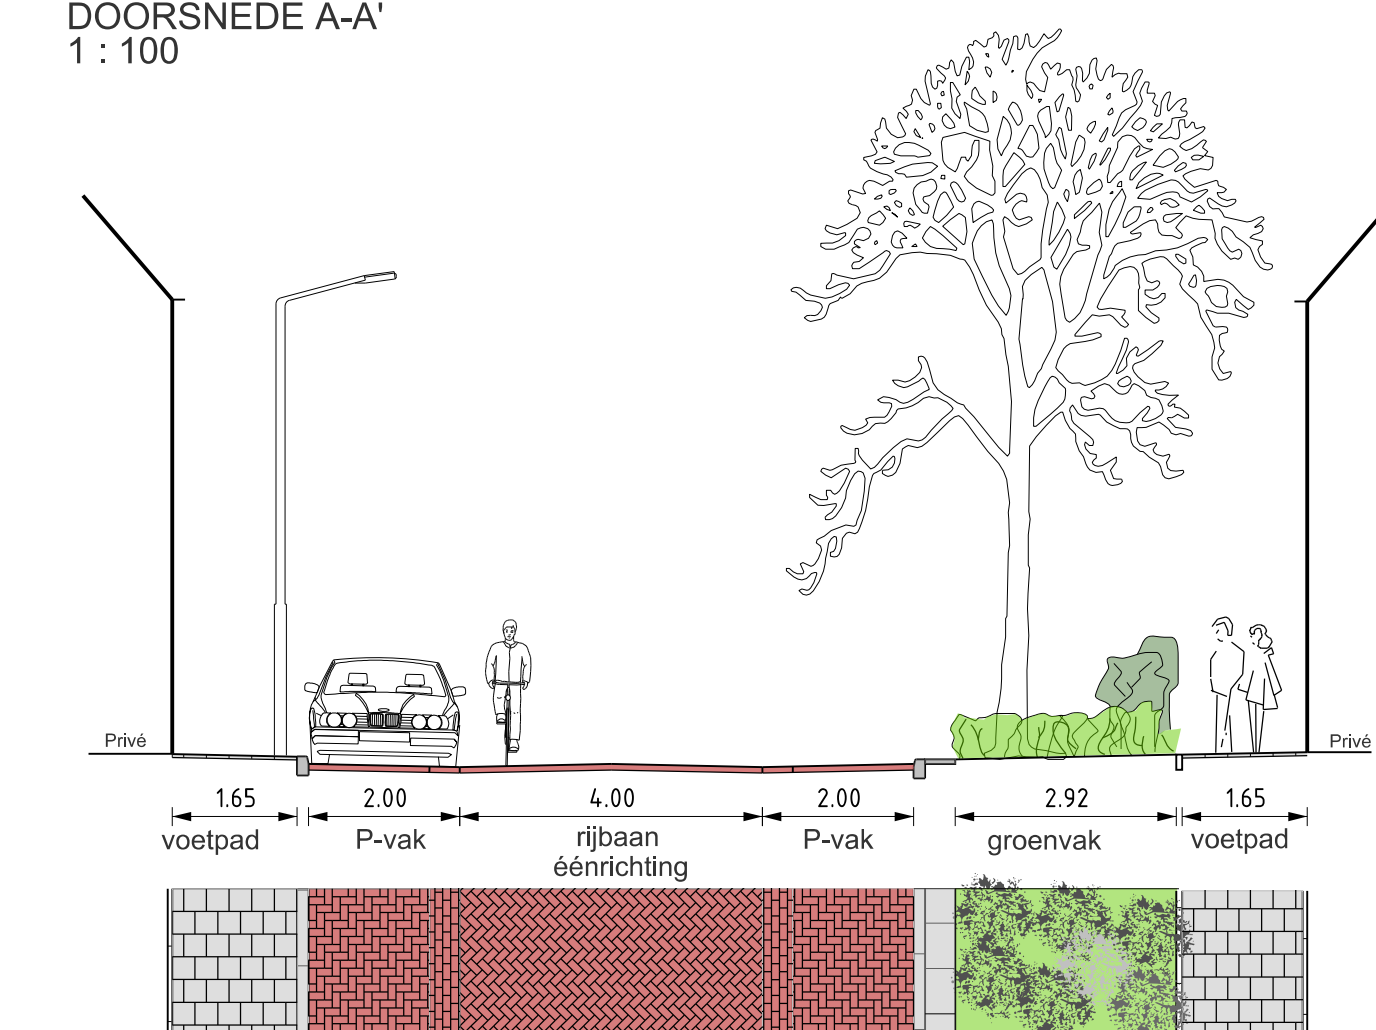

DOORSNEDE B-B'
1 : 100

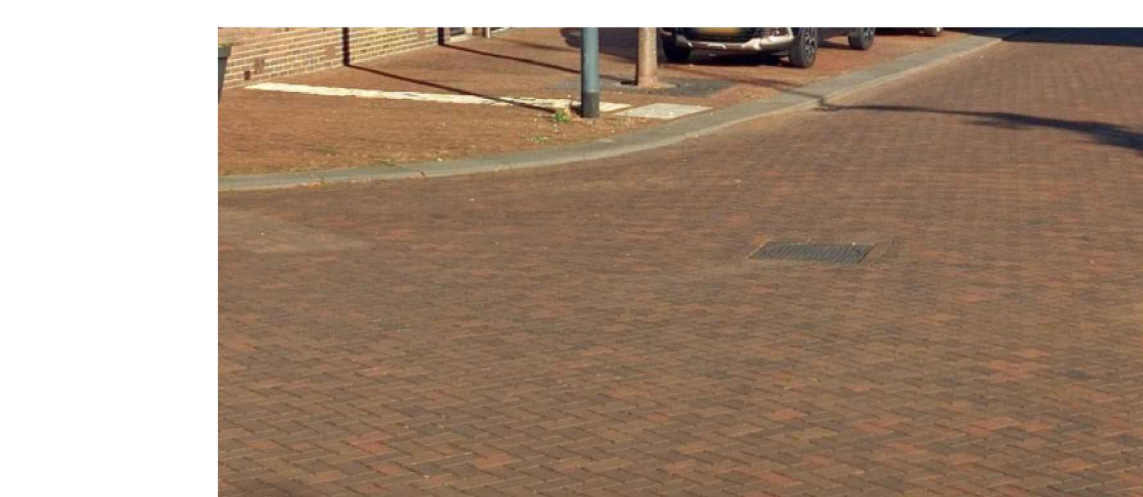

impressie bestrating van straatbakstenen

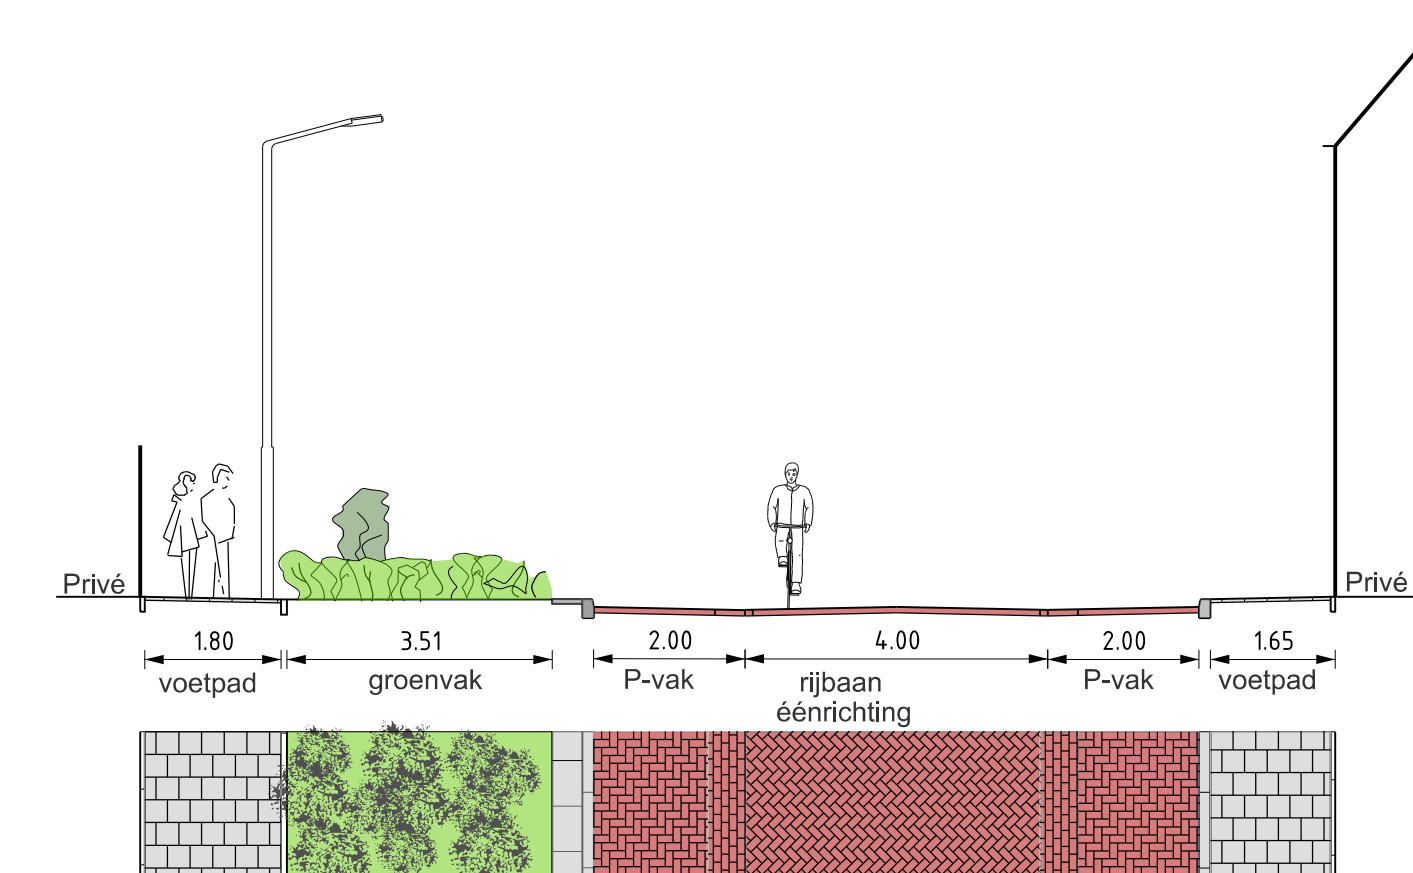

DOORSNEDE C-C'
1 : 100